

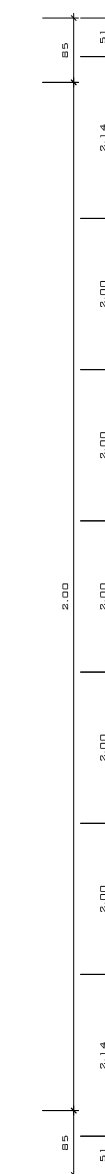


**GRUNDRISS
 OBERES GESCHOSS
 M. 1:50**

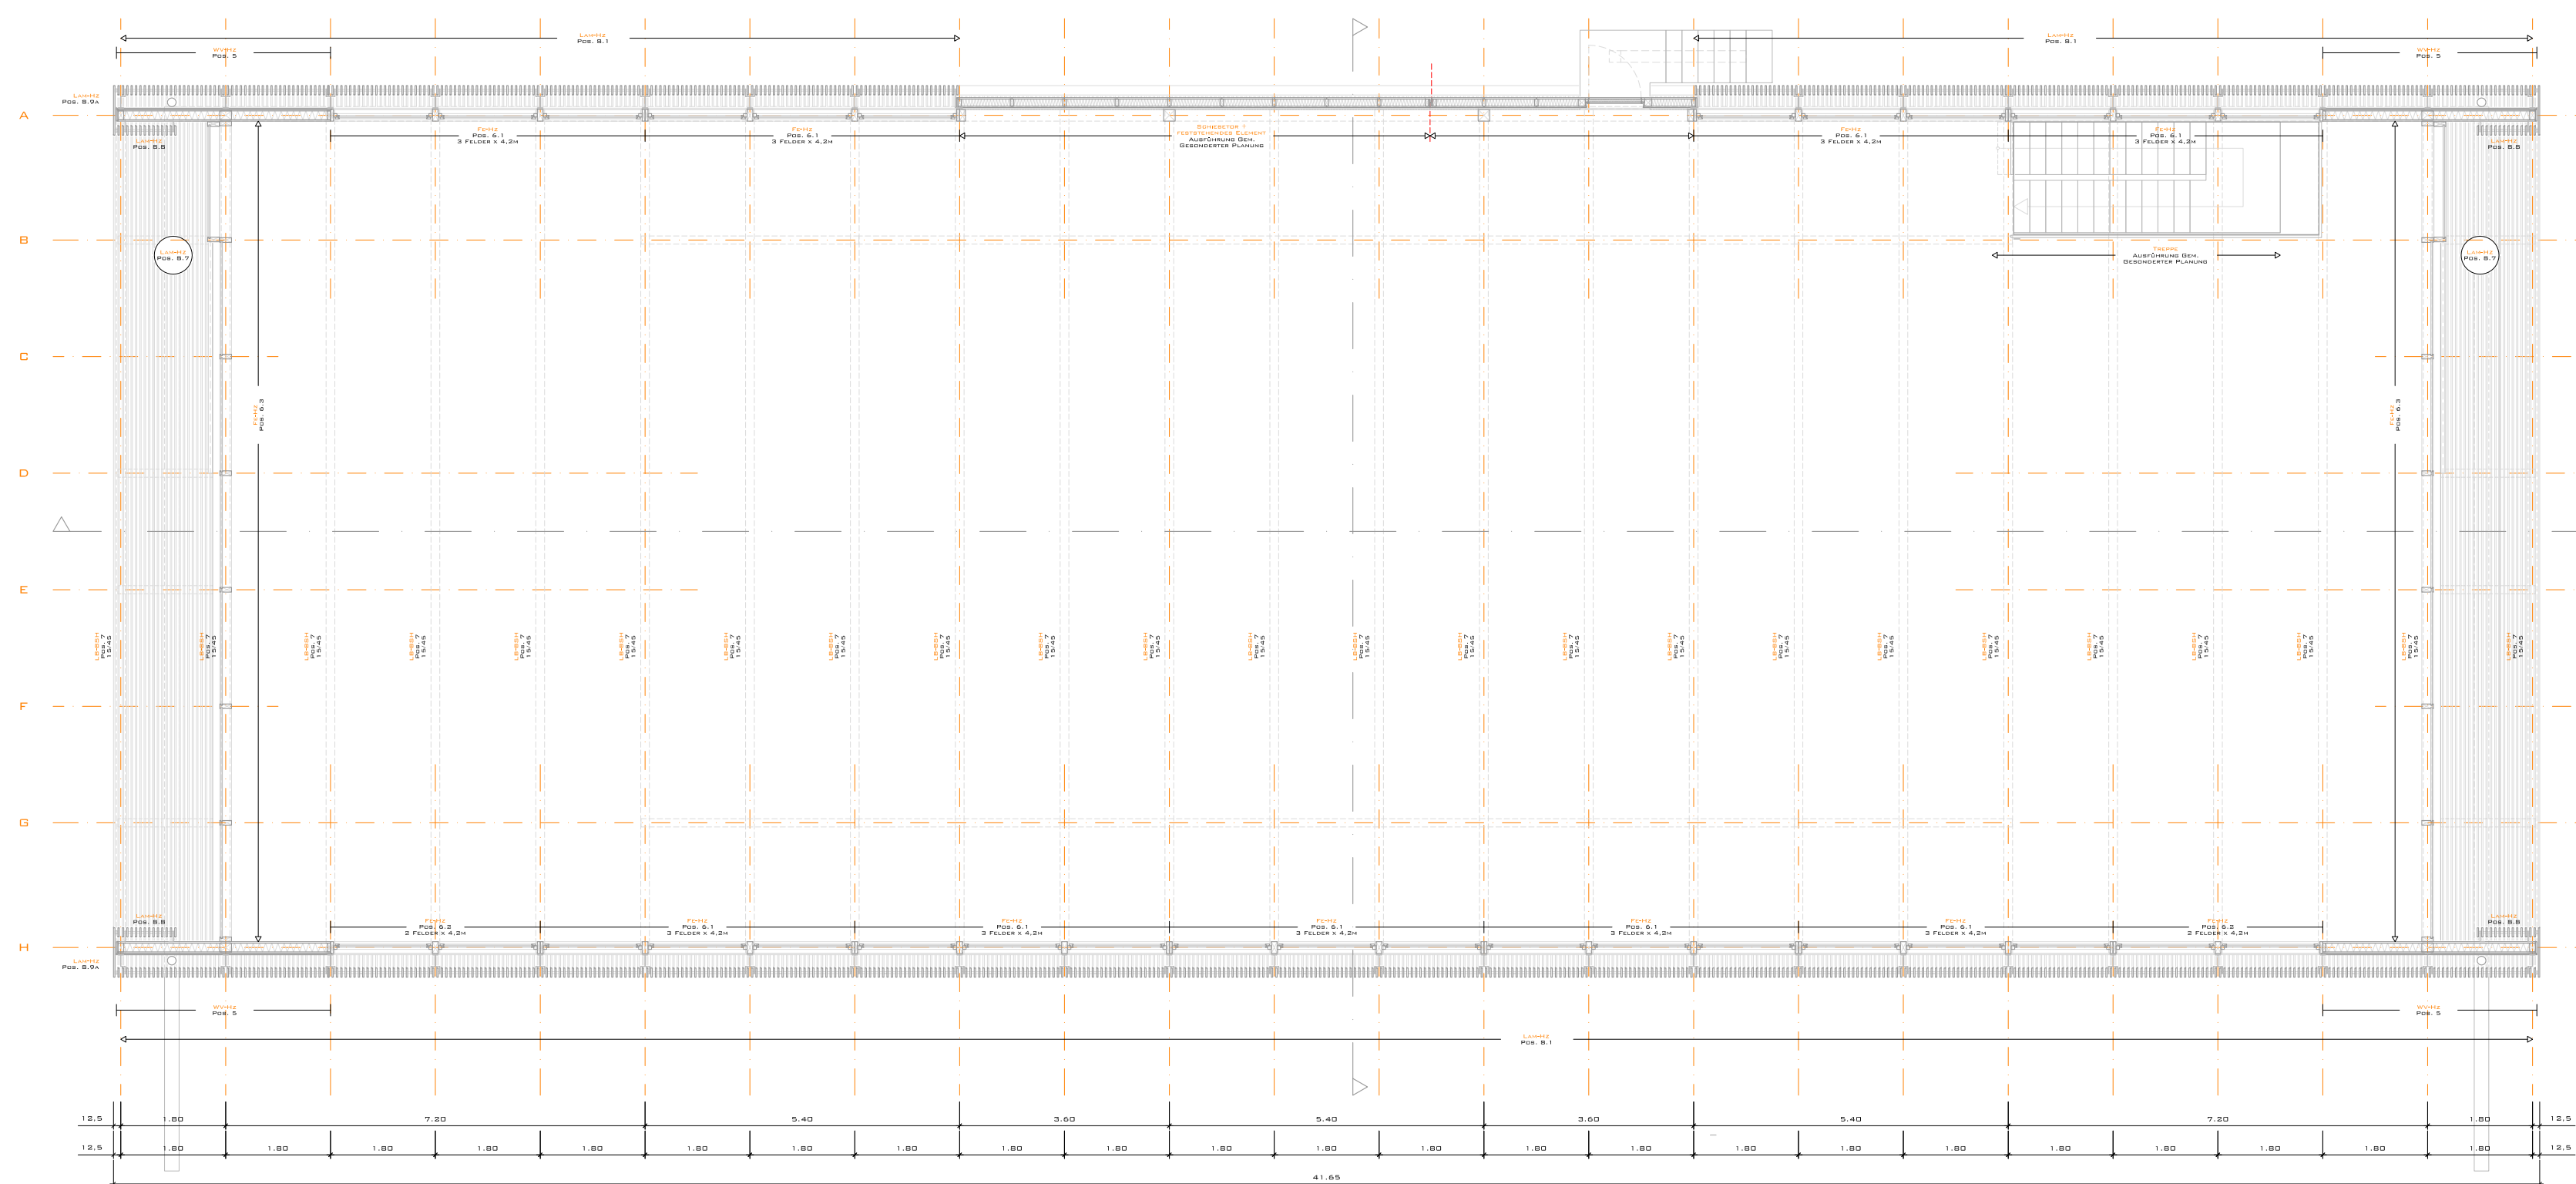

**ANSICHT OST
 (HOFSEITE)
 M. 1:50**

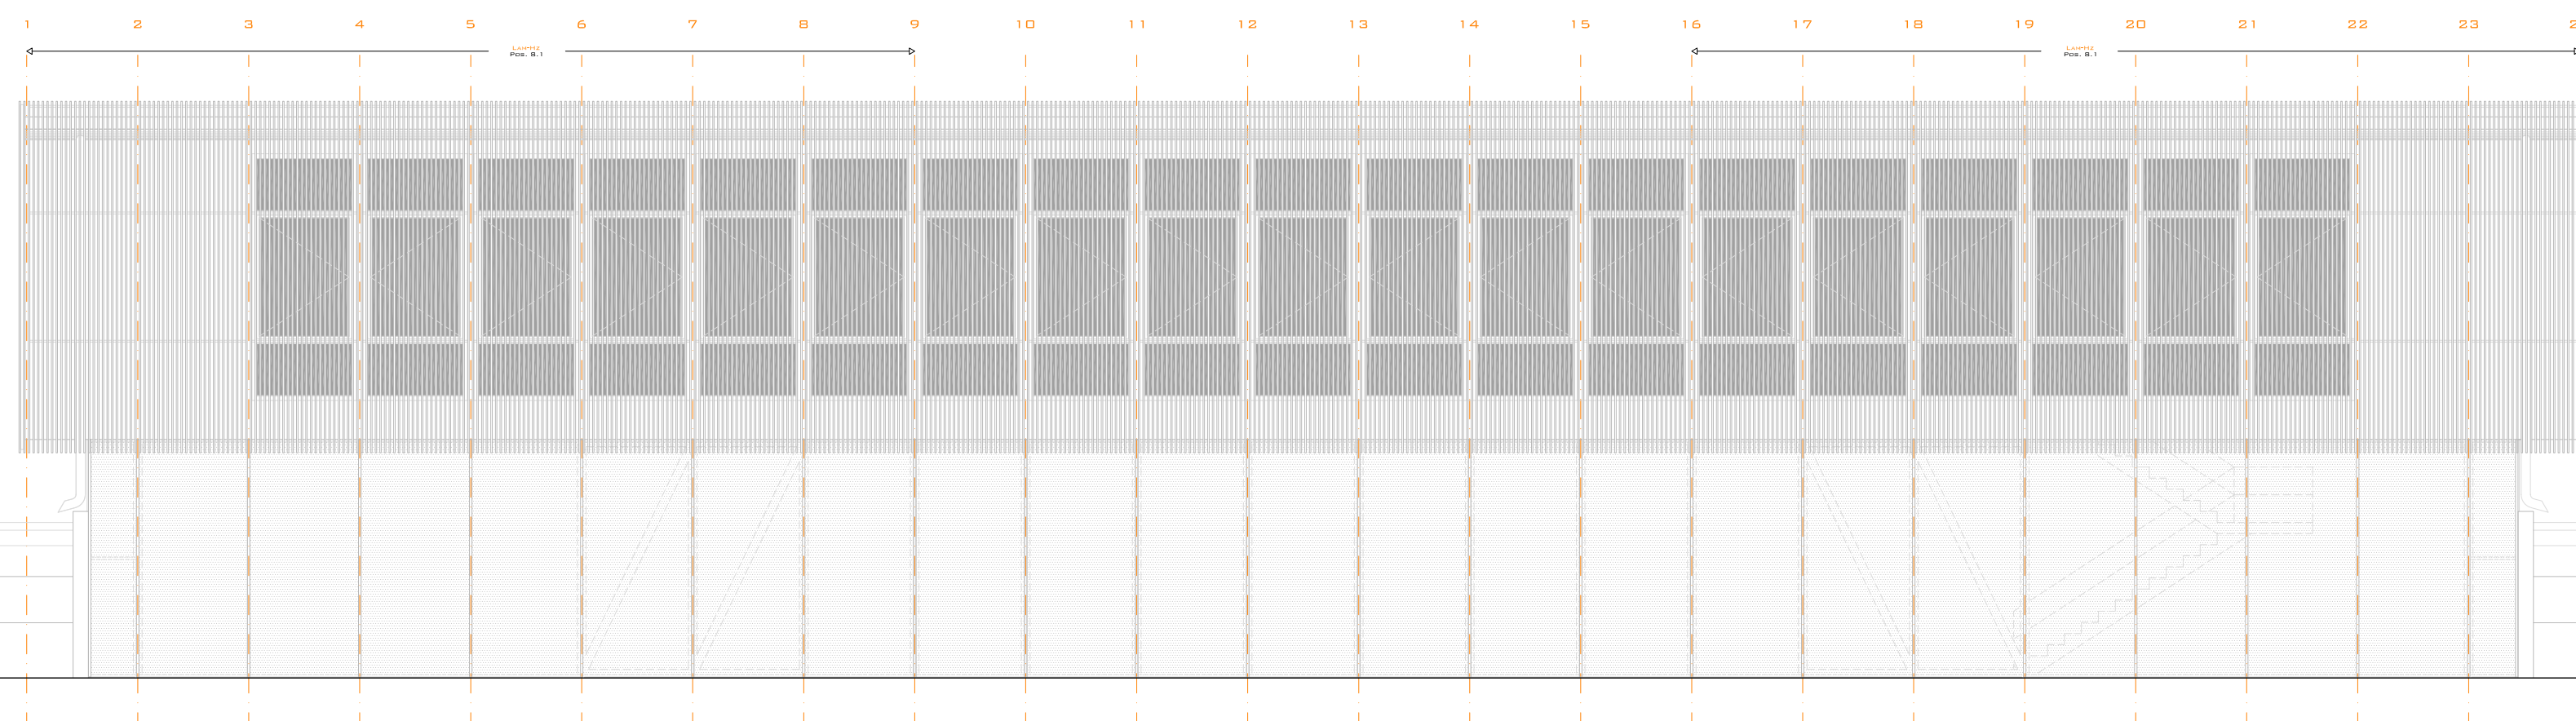

**ELEMENTIERTES
 BAUEN**

BETRIEBSGEBÄUDE

FA. SIRCH IN BÖHEN

VERONIKA ERLEBACH 1686500

JAN UMBHAU 1338203

SOSE2007

