



GRUNDRISS
UNTERES GESCHOSS
M. 1:50

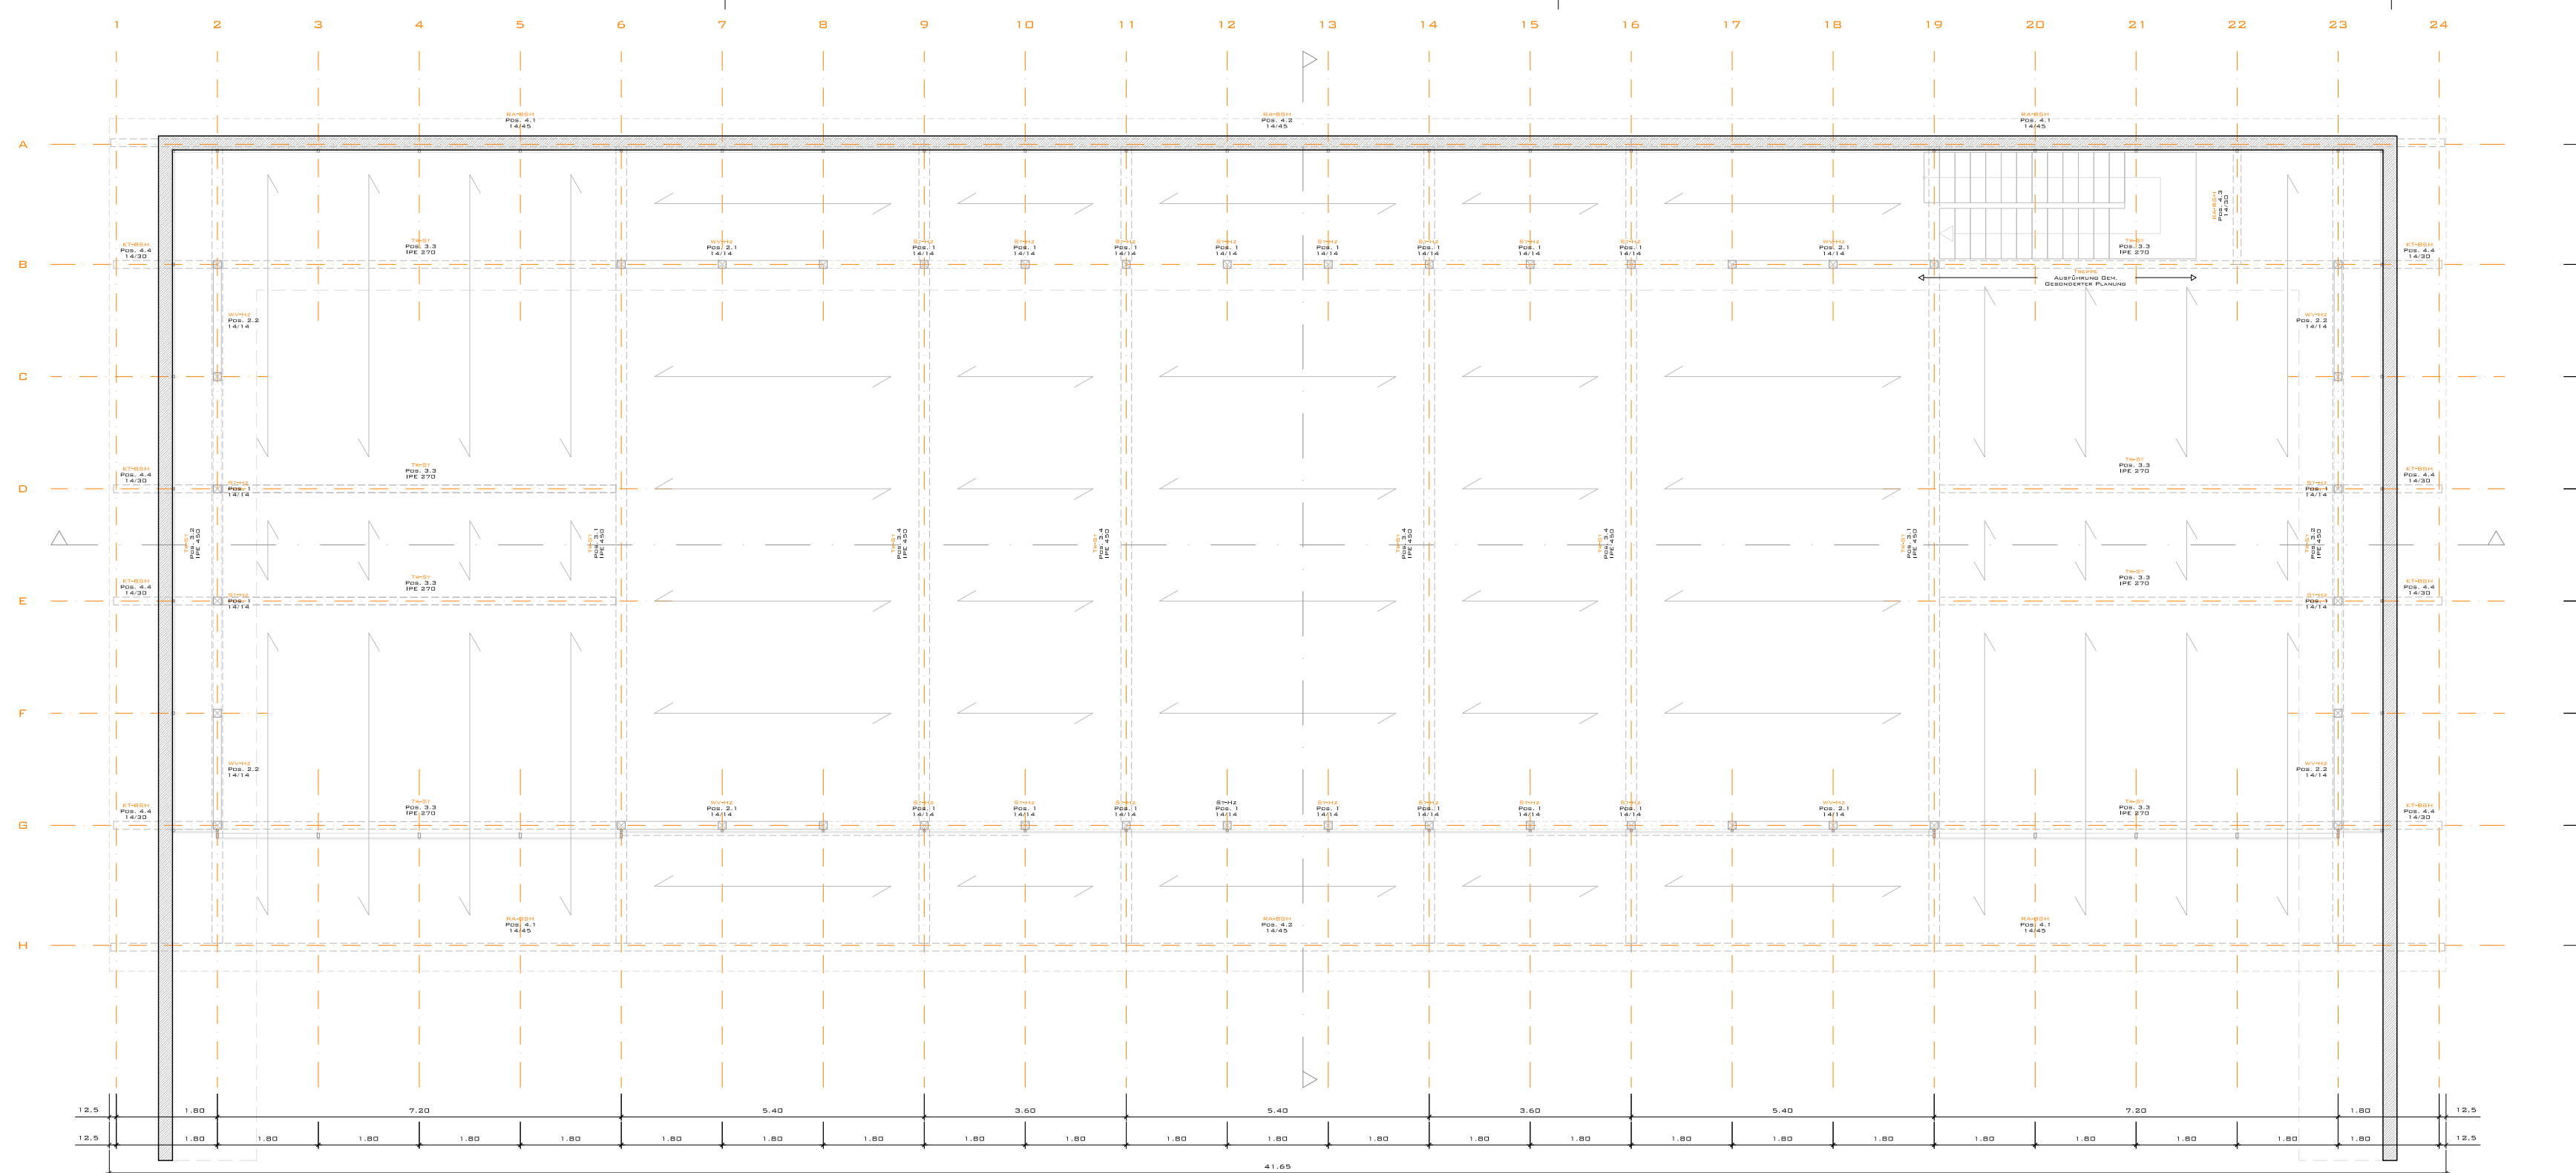

ANSICHT WEST
(HANGSEITE)
M. 1:50

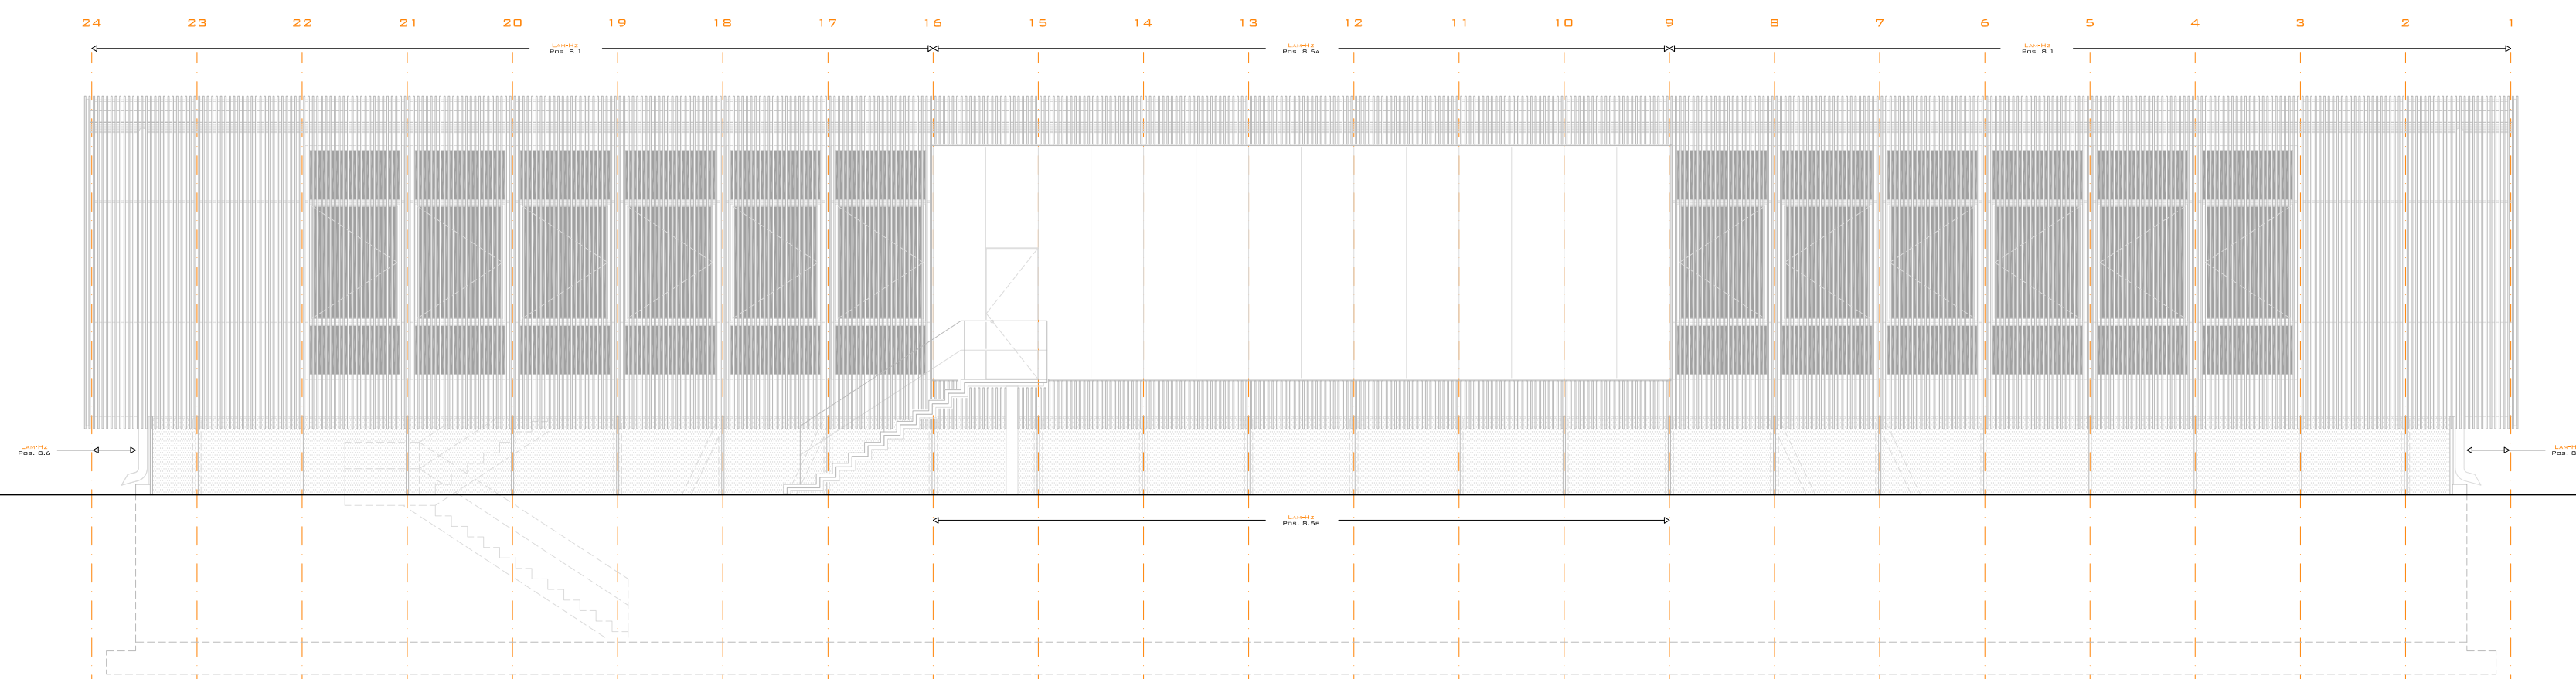

ELEMENTIERTES
BAUEN

BETRIEBSGEBÄUDE

FA. SIRCH IN BÖHEN

VERONIKA ERLEBACH 1686500

JAN UMBHAU 1338203

SOSe2007

