
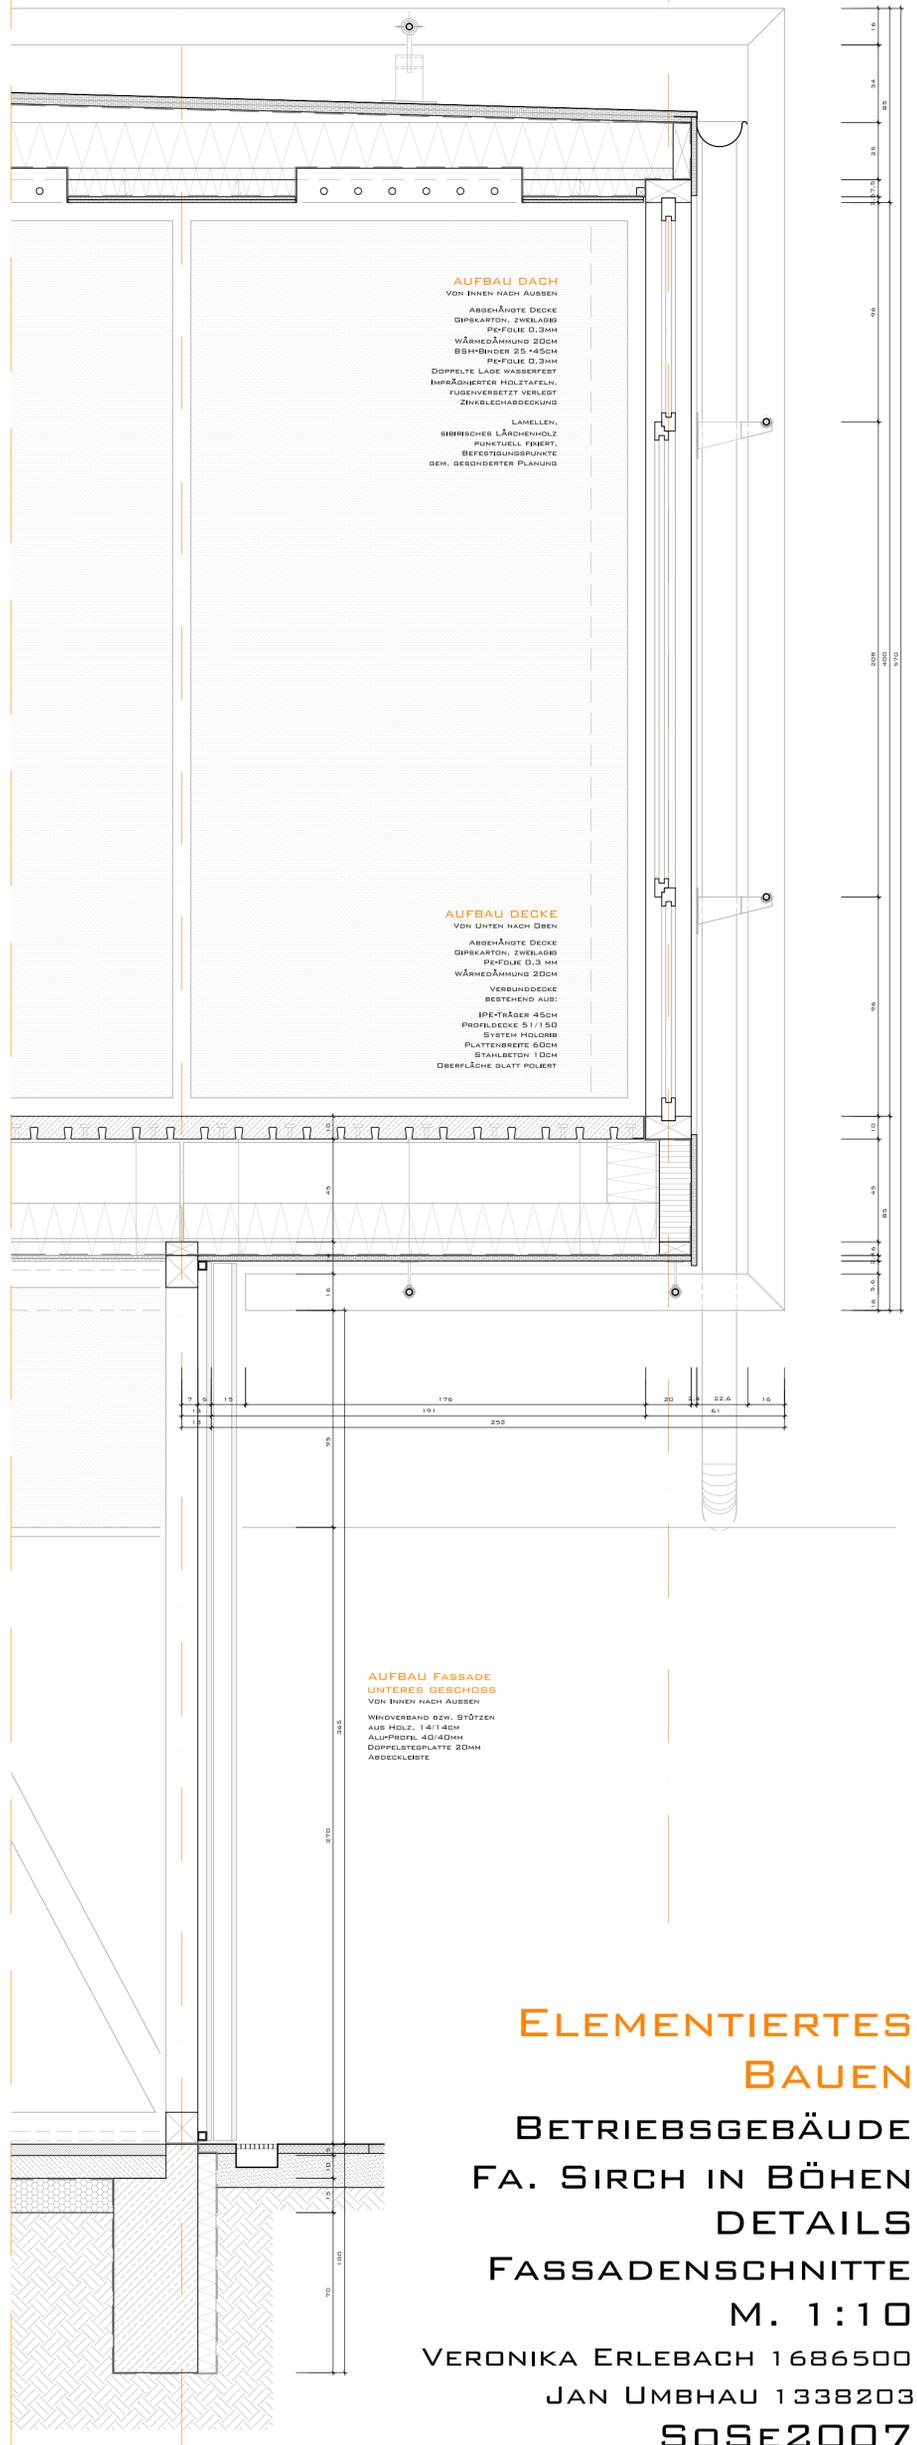


23

24

G

H

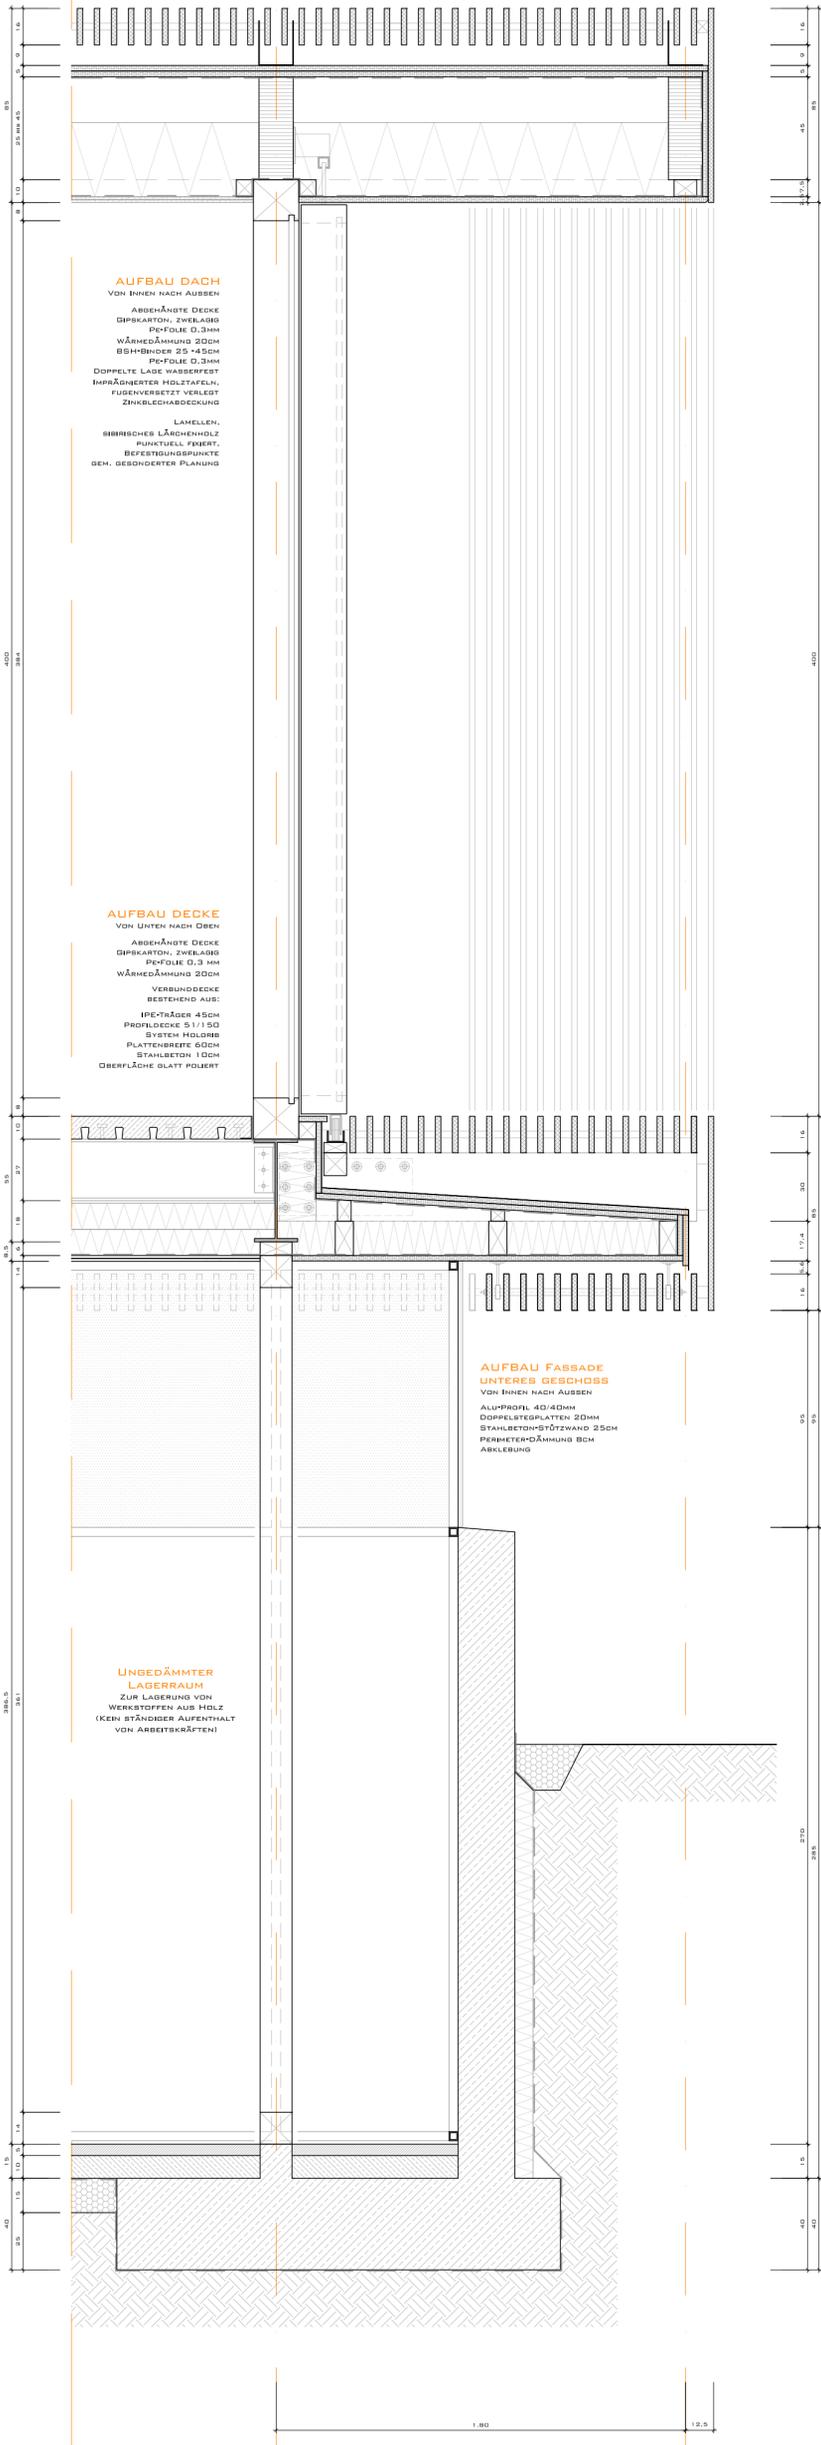

**ELEMENTIERTES
BAUEN**
BETRIEBSGEBÄUDE
FA. SIRCH IN BÖHEN
DETAILS
FASSADENSCHNITTE
M. 1:10
VERONIKA ERLEBACH 1686500
JAN UMBHAU 1338203
SOSe2007